

0406910

各階平面図


家屋番号 96-1

建築物図面
各階平面図

1/2

建物の所在 左波郡赤堀町大字市場字武泰96-1

主たる建物 1階

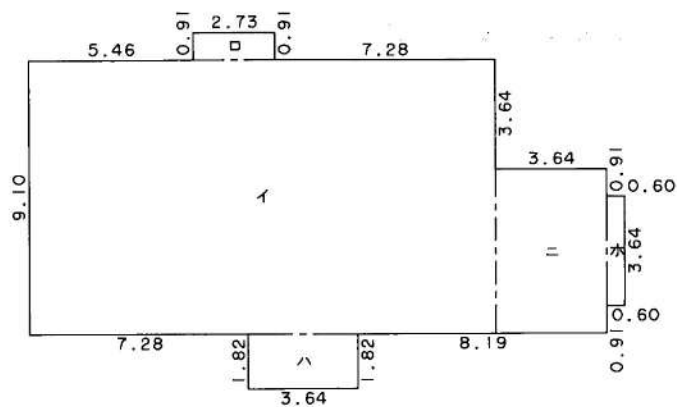


求積表

| | | |
|----|----------------|----------|
| イ | 15.47 × 9.10 = | 140.7770 |
| ロ | 2.73 × 0.91 = | 2.4843 |
| ハ | 3.64 × 1.82 = | 6.6248 |
| ニ | 3.64 × 3.64 = | 13.2496 |
| ホ | 0.60 × 3.64 = | 2.1840 |
| 合計 | | 171.9445 |

床面積 171.94 m²

主たる建物 2階


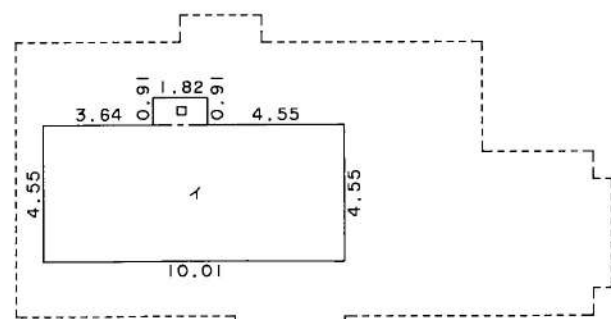


求積表

| | | |
|----|----------------|---------|
| イ | 10.01 × 4.55 = | 45.5455 |
| ロ | 1.82 × 0.91 = | 1.6562 |
| 合計 | | 47.2017 |

床面積 47.20 m²

伊勢崎市市場町一丁目

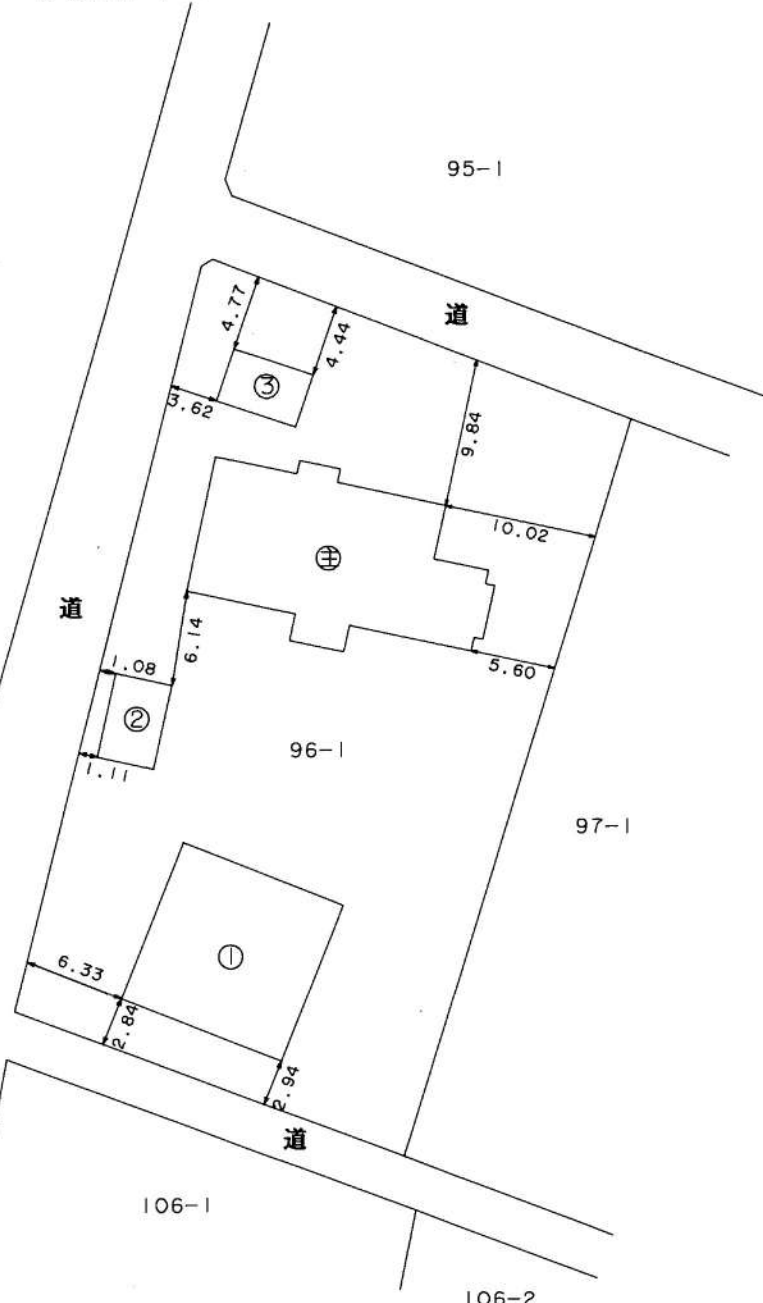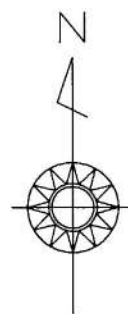

平成拾年 正月廿九日

作製者



縮尺

1/250

申請人



縮尺

1/500

(群馬土地家屋調査士会)

0406911 各階平面図


建築物図面 各階平面図

家屋番号 96-1

建物の所在 佐波郡赤堀町大字市場字武泰96-1

伊勢崎市市場町一丁目

附属建物(符2) 1階・2階(各階同型)

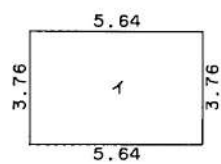


求積表

$$\text{イ } 5.64 \times 3.76 = 21.2064$$

床面積 21.20 m²

附属建物(符1) 1階

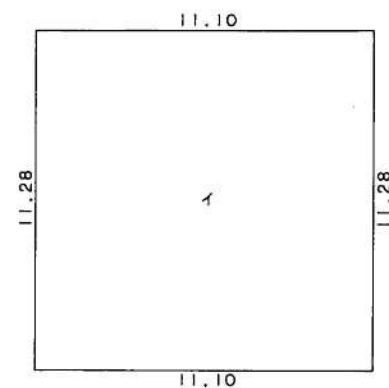


求積表

$$\text{イ } 11.10 \times 11.28 = 125.2080$$

床面積 125.20 m²

附属建物(符3)

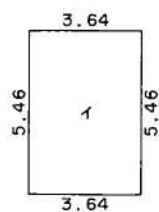


求積表

$$\text{イ } 3.64 \times 5.46 = 19.8744$$

床面積 19.87 m²

附属建物(符1) 2階

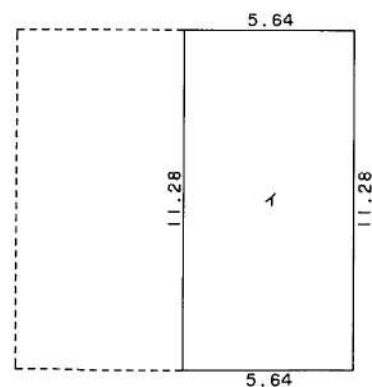

求積表

$$\text{イ } 5.64 \times 11.28 = 63.6192$$

床面積 63.61 m²

作製者

年月日 平成 10年 1月 16日

縮尺

1/250

申請人

縮尺

1/250

(群馬土地家屋調査士会)

平成拾年 正月 廿九日