


0408823


各階平面図

家屋番号	468-3
建物の所在	伊勢崎市太田町468番地3


建物図面
各階平面図

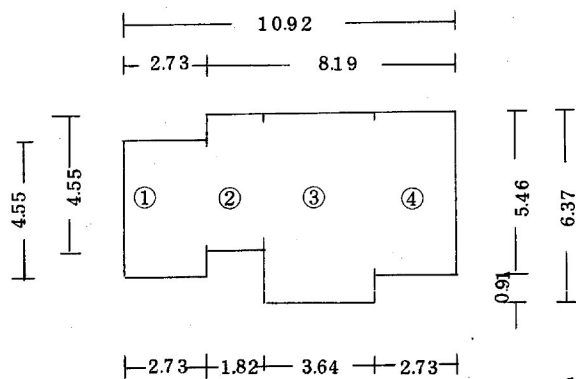

- ① $2.73 \times 4.55 = 12.4215$
- ② $1.82 \times 4.55 = 8.2810$
- ③ $3.64 \times 6.37 = 23.1868$
- ④ $2.73 \times 5.46 = 14.9058$
- 計 58.7951

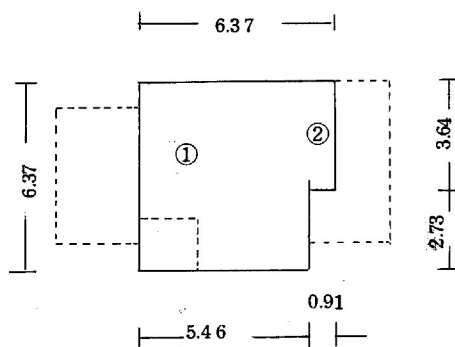

- ① $5.46 \times 6.37 = 34.7802$
- ② $0.91 \times 3.64 = 3.3124$
- 計 38.0926

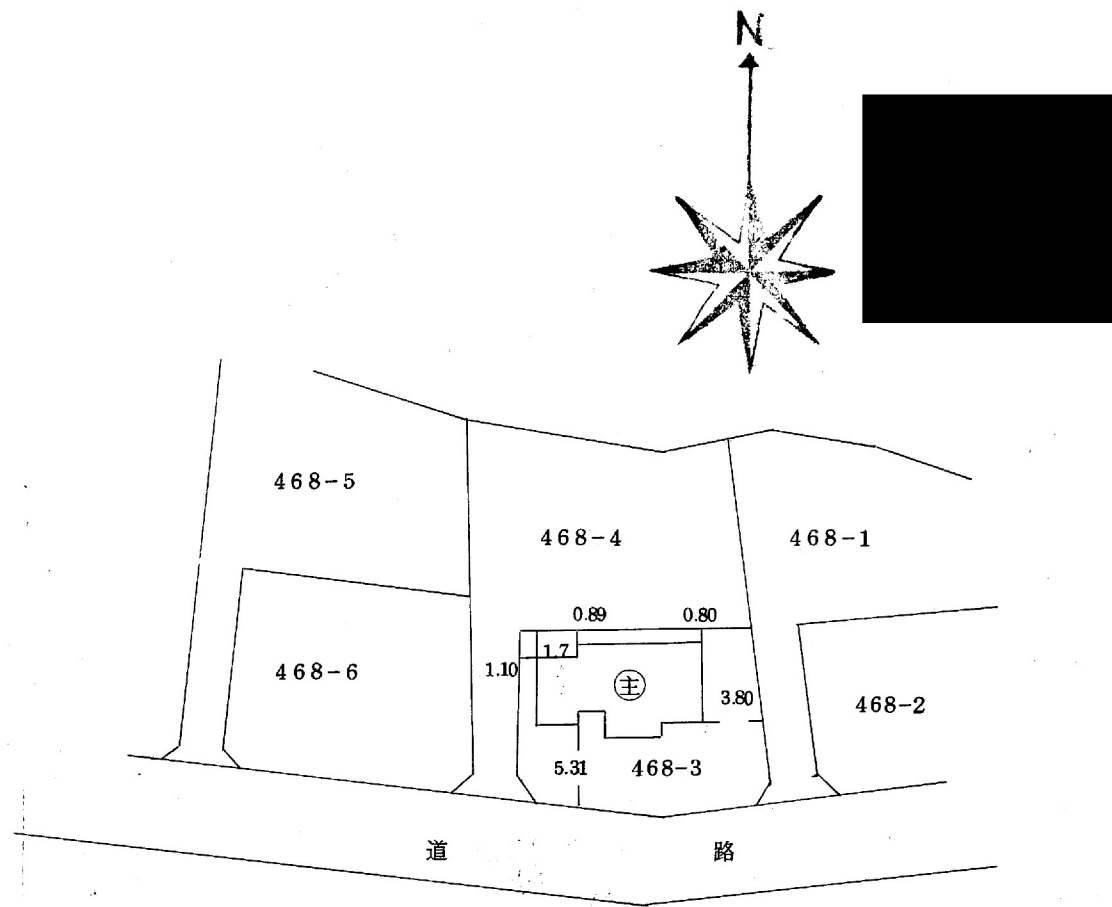

58
11
24

作製者	[Redacted]	縮尺	1/250
作製年月日	昭和58年11月15日		

申請人	[Redacted]	縮尺	1/500
-----	------------	----	-------