


座 標 求 積 表

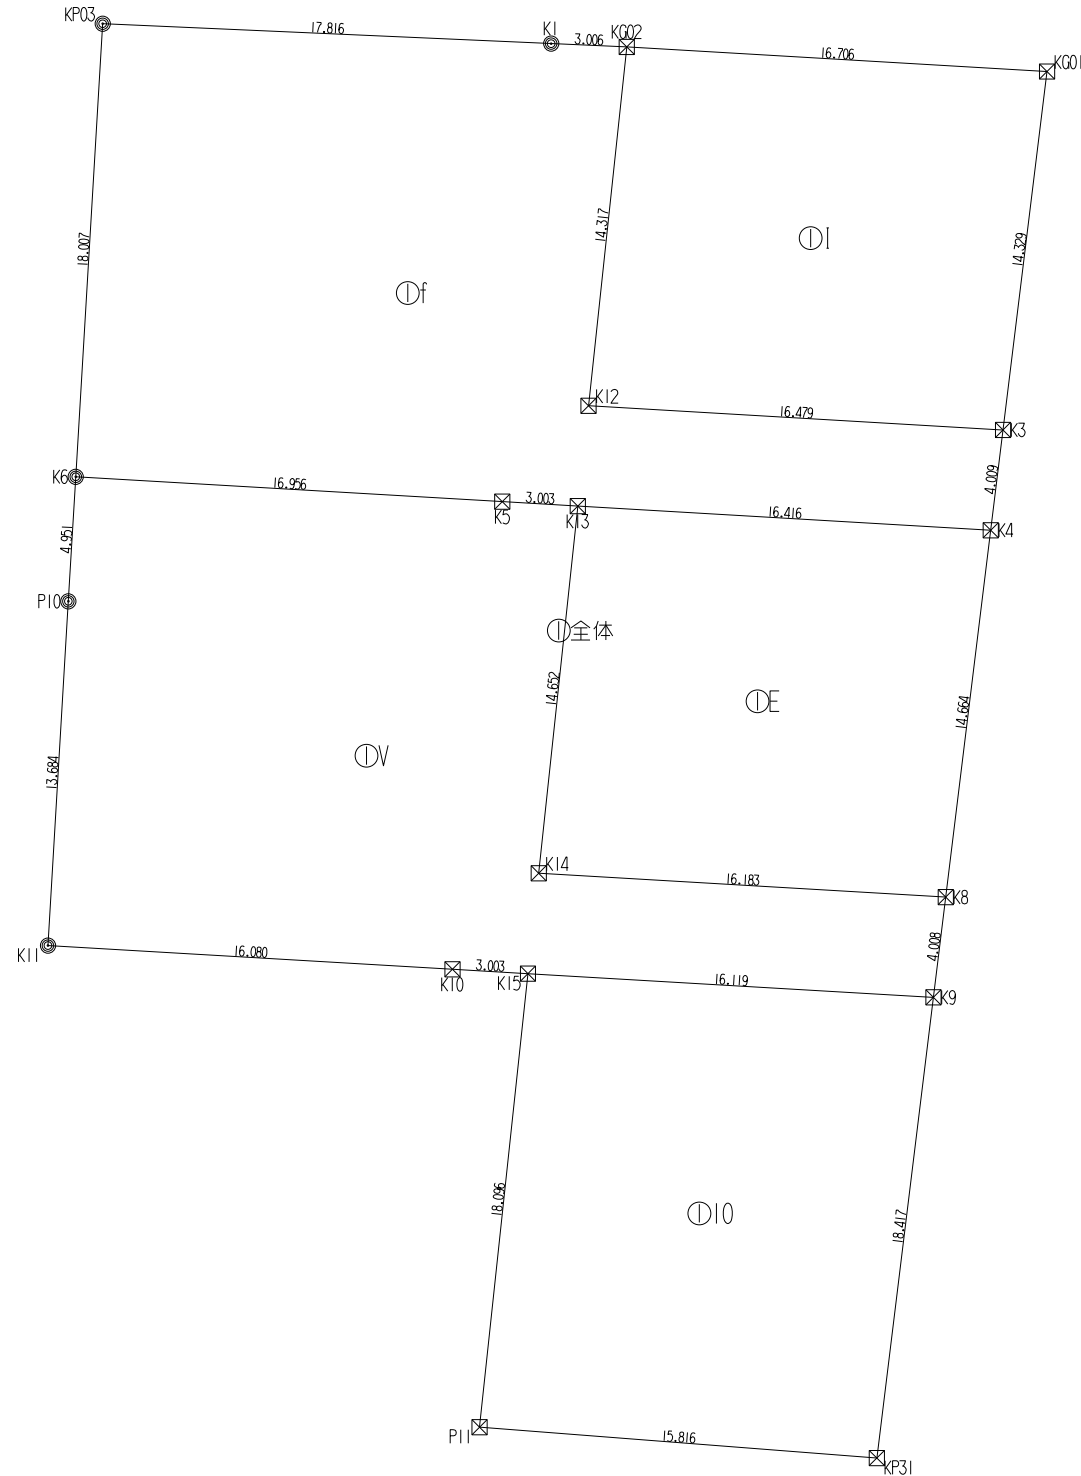

地 番 f					
No.	標識	Xn	Yn	辺 長	点間No
KP03		42015.413	-52438.785	17.816	K1
K1		42014.624	-52420.986	3.006	KG02
KG02		42014.491	-52417.983	14.317	K12
K12		42000.255	-52419.502	16.479	K3
K3		41999.294	-52403.051	4.009	K4
K4		41995.315	-52403.539	16.416	K13
K13		41996.273	-52419.927	3.003	K5
K5		41996.449	-52422.925	16.956	K6
K6		41997.438	-52439.852	18.007	KP03
				倍 面 積	-871.735209
				面 積	435.8676045
				地 積	435.86 m <sup>2</sup>

地 番 I					
No.	標識	Xn	Yn	辺 長	点間No
KG02		42014.491	-52417.983	16.706	KG01
KG01		42013.516	-52401.305	14.329	K3
K3		41999.294	-52403.051	16.479	K12
K12		42000.255	-52419.502	14.317	KG02
				倍 面 積	-474.553061
				面 積	237.2765305
				地 積	237.27 m <sup>2</sup>

地 番 V					
No.	標識	Xn	Yn	辺 長	点間No
K6		41997.438	-52439.852	16.956	K5
K5		41996.449	-52422.925	3.003	K13
K13		41996.273	-52419.927	14.652	K14
K14		41981.704	-52421.481	16.183	K8
K8		41980.760	-52405.326	4.008	K9
K9		41976.782	-52405.814	16.119	K15
K15		41977.722	-52421.906	3.003	K10
K10		41977.898	-52424.904	16.080	K11
K11		41978.836	-52440.957	13.684	P10
P10		41992.496	-52440.146	4.951	K6
				倍 面 積	-856.767789
				面 積	428.3838945
				地 積	428.38 m <sup>2</sup>

地 番 E					
No.	標識	Xn	Yn	辺 長	点間No
K13		41996.273	-52419.927	16.416	K4
K4		41995.315	-52403.539	14.664	K8
K8		41980.760	-52405.326	16.183	K14
K14		41981.704	-52421.481	14.652	K13
				倍 面 積	-477.068457
				面 積	238.5342285
				地 積	238.53 m <sup>2</sup>

地 番 10					
No.	標識	Xn	Yn	辺 長	点間No
K15		41977.722	-52421.906	16.119	K9
K9		41976.782	-52405.814	18.417	KP31
KP31		41958.502	-52408.058	15.816	P11
P11		41959.728	-52423.826	18.096	K15
				倍 面 積	-582.354432
				面 積	291.1772160
				地 積	291.17 m <sup>2</sup>

地 番 全体					
No.	標識	Xn	Yn	辺 長	点間No
KP03		42015.413	-52438.785	17.816	K1
K1		42014.624	-52420.986	3.006	KG02
KG02		42014.491	-52417.983	16.706	KG01
KG01		42013.516	-52401.305	14.329	K3
K3		41999.294	-52403.051	4.009	K4
K4		41995.315	-52403.539	14.664	K8
K8		41980.760	-52405.326	4.008	K9
K9		41976.782	-52405.814	18.417	KP31
KP31		41958.502	-52408.058	15.816	P11
P11		41959.728	-52423.826	18.096	K15
K15		41977.722	-52421.906	3.003	K10
K10		41977.898	-52424.904	16.080	K11
K11		41978.836	-52440.957	13.684	P10
P10		41992.496	-52440.146	4.951	K6
K6		41997.438	-52439.852	18.007	KP03
				倍 面 積	-3262.478948
				面 積	1631.2394740
				地 積	1631.23 m <sup>2</sup>

<input checked="" type="checkbox"/> 合成紙	
<input checked="" type="checkbox"/> アルミプレート	
図面名	求積図・求積表
所 在	伊勢崎市曲沢町1118番ほか
縮 尺	S=1/300 作成年月日 2022/5/13
作成者	ごとうきよたか行政書士事務所 作成者印 行政書士 後藤 清孝 伊勢崎市曲沢町676番地12 TEL:0270-27-5652 FAX:0270-62-6997