


| | | | | | | |
|---|----|---------|----|---------|----|--------|
| 凡 | 記号 | 境界標の種別 | 記号 | 境界標の種別 | 記号 | 境界標の種別 |
| 例 | 合 | 合成杭 | 金 | 金属杭 | キ | 刻ミ() |
| | コ | コンクリート杭 | ア | アルミプレート | 鋳 | 金属鋳 |

| | | |
|-------|--------------|-------|
| 地番 | 49番1ないし49番13 | 地積測量図 |
| 土地の所在 | 伊勢崎市赤堀今井町一丁目 | |

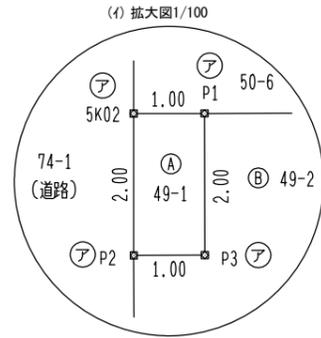


求積表

| 地番 | A 49-1 | | | | |
|------|----------------|----------------|------------------------------------|---|--|
| NO | X _n | Y _n | Y _{n+1} -Y _{n-1} | X _n ・(Y _{n+1} -Y _{n-1}) | |
| P2 | 41406.839 | -55930.883 | 0.272 | 11262.660208 | |
| P3 | 41406.502 | -55929.936 | 1.622 | 67161.346244 | |
| P1 | 41408.390 | -55929.261 | -0.272 | -11263.082080 | |
| 5K02 | 41408.727 | -55930.208 | -1.622 | -67164.955194 | |
| | | | 合計 | -4.030822 | |
| | | | 合計面積 | 2.0154110 | |
| | | | 地積 | 2.01 m ² | |

| 地番 | B 49-2 | | | | |
|-----|----------------|----------------|------------------------------------|---|--|
| NO | X _n | Y _n | Y _{n+1} -Y _{n-1} | X _n ・(Y _{n+1} -Y _{n-1}) | |
| P1 | 41408.390 | -55929.261 | -11.123 | -460585.521970 | |
| P3 | 41406.502 | -55929.936 | -1.622 | -67161.346244 | |
| P2 | 41406.839 | -55930.883 | -5.248 | -217303.091072 | |
| P44 | 41394.817 | -55935.184 | -3.013 | -124722.583621 | |
| P45 | 41392.101 | -55933.896 | 10.711 | 443350.793811 | |
| P5 | 41388.750 | -55924.473 | 15.083 | 624266.516250 | |
| P4 | 41404.673 | -55918.813 | -4.788 | -198245.574324 | |
| | | | 合計 | -400.807170 | |
| | | | 合計面積 | 200.4035850 | |
| | | | 地積 | 200.40 m ² | |

| 地番 | C 49-3 | | | | |
|------|----------------|----------------|------------------------------------|---|--|
| NO | X _n | Y _n | Y _{n+1} -Y _{n-1} | X _n ・(Y _{n+1} -Y _{n-1}) | |
| P5 | 41388.750 | -55924.473 | 5.752 | 238068.090000 | |
| P12 | 41384.692 | -55913.061 | 17.072 | 706519.461824 | |
| P8 | 41400.613 | -55907.401 | -1.382 | -57215.647166 | |
| P9-1 | 41403.118 | -55914.443 | -11.412 | -472492.382616 | |
| P4 | 41404.673 | -55918.813 | -10.030 | -415288.870190 | |
| | | | 合計 | -409.348148 | |
| | | | 合計面積 | 204.6740740 | |
| | | | 地積 | 204.67 m ² | |

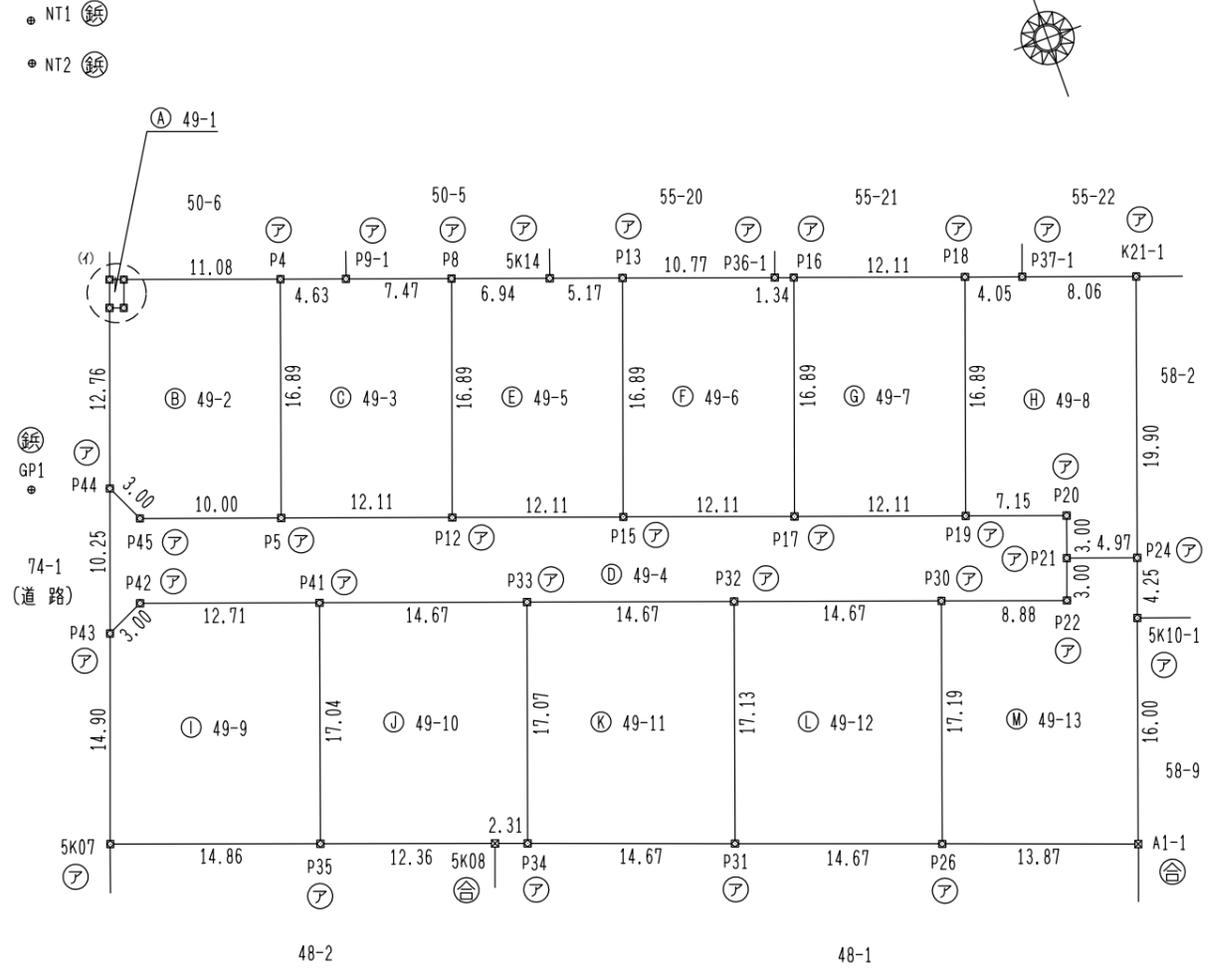

| 基準点・参照点 | | | | |
|---------|-----|-----------|------------|----------|
| 測点名 | 種類 | X座標 | Y座標 | |
| GP1 | 金属鋳 | 41396.606 | -55940.443 | 集木樹上に金属鋳 |
| GP2 | 金属鋳 | 41450.618 | -55921.123 | 集木樹上に金属鋳 |
| NT1 | 金属鋳 | 41427.845 | -55929.260 | 側溝上に金属鋳 |
| NT2 | 金属鋳 | 41424.974 | -55930.203 | 集木樹上に金属鋳 |

任意座標 令和5年8月17日測量

| | | | | | | | |
|-----|----------------------------|----|---------|-----|------------|----|---------|
| 作成者 | 群馬県伊勢崎市香林町一丁目1296番地12 | 縮尺 | 1 / 500 | 申請人 | 株式会社後藤不動産 | 縮尺 | 1 / 500 |
| | 土地家屋調査士 高柳光史 (令和5年8月21日作成) | | | | 代表取締役 後藤潤也 | | |

| | | | | | | |
|---|----|---------|----|---------|----|--------|
| 凡 | 記号 | 境界標の種別 | 記号 | 境界標の種別 | 記号 | 境界標の種別 |
| 例 | 合 | 合成杭 | 金 | 金属杭 | キ | 刻ミ() |
| | コ | コンクリート杭 | ア | アルミプレート | 鋳 | 金属鋳 |

| | | |
|-------|--------------|-------|
| 地番 | 49番1ないし49番13 | 地積測量図 |
| 土地の所在 | 伊勢崎市赤堀今井町一丁目 | |

2/3

| 地番 | ㊸ 49-4 | | | | |
|------|----------------|----------------|------------------------------------|---|--|
| NO | X _n | Y _n | Y _{n+1} -Y _{n-1} | X _n ・(Y _{n+1} -Y _{n-1}) | |
| P43 | 41385.161 | -55938.637 | -0.738 | -30542.248818 | |
| P42 | 41386.449 | -55935.922 | 14.693 | 608091.095157 | |
| P41 | 41382.189 | -55923.944 | 25.807 | 1067950.151523 | |
| P33 | 41377.271 | -55910.115 | 27.658 | 1144412.561318 | |
| P32 | 41372.354 | -55896.286 | 27.657 | 1144235.194578 | |
| P30 | 41367.436 | -55882.458 | 22.198 | 918274.344328 | |
| P22 | 41364.460 | -55874.088 | 9.376 | 387833.176960 | |
| P21 | 41367.289 | -55873.082 | 2.012 | 83230.985468 | |
| P20 | 41370.118 | -55872.076 | -5.732 | -237133.516376 | |
| P19 | 41372.514 | -55878.814 | -18.155 | -751117.991670 | |
| P17 | 41376.573 | -55890.231 | -22.834 | -944792.667882 | |
| P15 | 41380.634 | -55901.648 | -22.830 | -944719.874220 | |
| P12 | 41384.692 | -55913.061 | -22.825 | -944605.594900 | |
| P5 | 41388.750 | -55924.473 | -20.835 | -862334.606250 | |
| P45 | 41392.101 | -55933.896 | -10.711 | -443350.793811 | |
| P44 | 41394.817 | -55935.184 | -4.741 | -196252.827397 | |
| 合計 | | | | -822.611992 | |
| 合計面積 | | | | 411.3059960 | |
| 地積 | | | | 411.30 m ² | |

| 地番 | ㊹ 49-7 | | | | |
|------|----------------|----------------|------------------------------------|---|--|
| NO | X _n | Y _n | Y _{n+1} -Y _{n-1} | X _n ・(Y _{n+1} -Y _{n-1}) | |
| P17 | 41376.573 | -55890.231 | 5.755 | 238122.177615 | |
| P19 | 41372.514 | -55878.814 | 17.079 | 706601.166606 | |
| P18 | 41388.436 | -55873.152 | -5.755 | -238190.449180 | |
| P16 | 41392.494 | -55884.569 | -17.079 | -706942.405026 | |
| 合計 | | | | -409.509985 | |
| 合計面積 | | | | 204.7549925 | |
| 地積 | | | | 204.75 m ² | |

| 地番 | ㊺ 49-8 | | | | |
|-------|----------------|----------------|------------------------------------|---|--|
| NO | X _n | Y _n | Y _{n+1} -Y _{n-1} | X _n ・(Y _{n+1} -Y _{n-1}) | |
| P18 | 41388.436 | -55873.152 | -9.480 | -392362.373280 | |
| P19 | 41372.514 | -55878.814 | 1.076 | 44516.825064 | |
| P20 | 41370.118 | -55872.076 | 5.732 | 237133.516376 | |
| P21 | 41367.289 | -55873.082 | 3.681 | 152272.990809 | |
| P24 | 41365.622 | -55868.395 | 11.347 | 469375.712834 | |
| K21-1 | 41384.377 | -55861.735 | -0.939 | -38859.930003 | |
| P37-1 | 41387.079 | -55869.334 | -11.417 | -472516.280943 | |
| 合計 | | | | -439.539143 | |
| 合計面積 | | | | 219.7695715 | |
| 地積 | | | | 219.76 m ² | |

| 地番 | ㊻ 49-5 | | | | |
|------|----------------|----------------|------------------------------------|---|--|
| NO | X _n | Y _n | Y _{n+1} -Y _{n-1} | X _n ・(Y _{n+1} -Y _{n-1}) | |
| P8 | 41400.613 | -55907.401 | -12.202 | -505170.279826 | |
| P12 | 41384.692 | -55913.061 | 5.753 | 238086.133076 | |
| P15 | 41380.634 | -55901.648 | 17.074 | 706532.944916 | |
| P13 | 41396.554 | -55895.987 | 0.789 | 32661.881106 | |
| 5K14 | 41398.286 | -55900.859 | -11.414 | -472520.036404 | |
| 合計 | | | | -409.357132 | |
| 合計面積 | | | | 204.6785660 | |
| 地積 | | | | 204.67 m ² | |

| 地番 | ㊼ 49-9 | | | | |
|------|----------------|----------------|------------------------------------|---|--|
| NO | X _n | Y _n | Y _{n+1} -Y _{n-1} | X _n ・(Y _{n+1} -Y _{n-1}) | |
| P42 | 41386.449 | -55935.922 | -14.693 | -608091.095157 | |
| P43 | 41385.161 | -55938.637 | -7.735 | -320114.220335 | |
| 5K07 | 41371.128 | -55943.657 | 8.981 | 371554.100568 | |
| P35 | 41366.127 | -55929.656 | 19.713 | 815450.461551 | |
| P41 | 41382.189 | -55923.944 | -6.266 | -259300.796274 | |
| 合計 | | | | -501.549647 | |
| 合計面積 | | | | 250.7748235 | |
| 地積 | | | | 250.77 m ² | |

| 地番 | ㊽ 49-6 | | | | |
|-------|----------------|----------------|------------------------------------|---|--|
| NO | X _n | Y _n | Y _{n+1} -Y _{n-1} | X _n ・(Y _{n+1} -Y _{n-1}) | |
| P13 | 41396.554 | -55895.987 | -15.809 | -654438.122186 | |
| P15 | 41380.634 | -55901.648 | 5.756 | 238186.929304 | |
| P17 | 41376.573 | -55890.231 | 17.079 | 706670.490267 | |
| P16 | 41392.494 | -55884.569 | 4.392 | 181795.833648 | |
| P36-1 | 41392.946 | -55885.839 | -11.418 | -472624.657428 | |
| 合計 | | | | -409.526395 | |
| 合計面積 | | | | 204.7631975 | |
| 地積 | | | | 204.76 m ² | |

| 地番 | ㊾ 49-10 | | | | |
|------|----------------|----------------|------------------------------------|---|--|
| NO | X _n | Y _n | Y _{n+1} -Y _{n-1} | X _n ・(Y _{n+1} -Y _{n-1}) | |
| P41 | 41382.189 | -55923.944 | -19.541 | -808649.355249 | |
| P35 | 41366.127 | -55929.656 | 5.935 | 245507.963745 | |
| 5K08 | 41361.966 | -55918.009 | 13.820 | 571622.370120 | |
| P34 | 41361.183 | -55915.836 | 7.894 | 326505.178602 | |
| P33 | 41377.271 | -55910.115 | -8.108 | -335486.913268 | |
| 合計 | | | | -500.756050 | |
| 合計面積 | | | | 250.3780250 | |
| 地積 | | | | 250.37 m ² | |

作成者 群馬県伊勢崎市香林町一丁目1296番地12
土地家屋調査士 高柳光史 (令和5年8月21日作成) 縮尺 1/

申請人 株式会社後藤不動産
代表取締役 後藤潤也 縮尺 1/

| | | | | | | |
|---|----|---------|----|---------|----|--------|
| 凡 | 記号 | 境界標の種別 | 記号 | 境界標の種別 | 記号 | 境界標の種別 |
| 例 | 合 | 合成杭 | 金 | 金属杭 | キ | 刻ミ() |
| | コ | コンクリート杭 | ア | アルミプレート | 鋳 | 金属鋳 |

| | | |
|-------|--------------|-------|
| 地番 | 49番1ないし49番13 | 地積測量図 |
| 土地の所在 | 伊勢崎市赤堀今井町一丁目 | |

3/3

| | | | | |
|-----|----------------|----------------|------------------------------------|---|
| 地番 | (K) 49-11 | | | |
| NO | X _n | Y _n | Y _{n+1} -Y _{n-1} | X _n ・(Y _{n+1} -Y _{n-1}) |
| P33 | 41377.271 | -55910.115 | -19.550 | -808925.648050 |
| P34 | 41361.183 | -55915.836 | 8.089 | 334570.609287 |
| P31 | 41356.208 | -55902.026 | 19.550 | 808513.866400 |
| P32 | 41372.354 | -55896.286 | -8.089 | -334660.971506 |
| | | 合計 | | -502.143869 |
| | | 合計面積 | | 251.0719345 |
| | | 地積 | | 251.07 m ² |

| | |
|-----------|-----------------------|
| 地番 | 地積 |
| (A) 49-1 | 2.01 m ² |
| (B) 49-2 | 200.40 m ² |
| (C) 49-3 | 204.67 m ² |
| (D) 49-4 | 411.30 m ² |
| (E) 49-5 | 204.67 m ² |
| (F) 49-6 | 204.76 m ² |
| (G) 49-7 | 204.75 m ² |
| (H) 49-8 | 219.76 m ² |
| (I) 49-9 | 250.77 m ² |
| (J) 49-10 | 250.37 m ² |
| (K) 49-11 | 251.07 m ² |
| (L) 49-12 | 251.92 m ² |
| (M) 49-13 | 253.80 m ² |

| | | | | |
|-----|----------------|----------------|------------------------------------|---|
| 地番 | (L) 49-12 | | | |
| NO | X _n | Y _n | Y _{n+1} -Y _{n-1} | X _n ・(Y _{n+1} -Y _{n-1}) |
| P32 | 41372.354 | -55896.286 | -19.568 | -809574.223072 |
| P31 | 41356.208 | -55902.026 | 8.066 | 333579.173728 |
| P26 | 41351.234 | -55888.220 | 19.568 | 809160.946912 |
| P30 | 41367.436 | -55882.458 | -8.066 | -333669.738776 |
| | | 合計 | | -503.841208 |
| | | 合計面積 | | 251.9206040 |
| | | 地積 | | 251.92 m ² |

| | | | | |
|--------|----------------|----------------|------------------------------------|---|
| 地番 | (M) 49-13 | | | |
| NO | X _n | Y _n | Y _{n+1} -Y _{n-1} | X _n ・(Y _{n+1} -Y _{n-1}) |
| P21 | 41367.289 | -55873.082 | -5.693 | -235503.976277 |
| P22 | 41364.460 | -55874.088 | -9.376 | -387833.176960 |
| P30 | 41367.436 | -55882.458 | -14.132 | -584604.605552 |
| P26 | 41351.234 | -55888.220 | 7.293 | 301574.549562 |
| A1-1 | 41346.531 | -55875.165 | 18.401 | 760817.516931 |
| 5K10-1 | 41361.612 | -55869.819 | 6.770 | 280018.113240 |
| P24 | 41365.622 | -55868.395 | -3.263 | -134976.024586 |
| | | 合計 | | -507.603642 |
| | | 合計面積 | | 253.8018210 |
| | | 地積 | | 253.80 m ² |

| | |
|-------|-----------------------------|
| 総合計面積 | 2910.3126015 m ² |
|-------|-----------------------------|

| | | | | | | | |
|-----|---|----|----|-----|-------------------------|----|----|
| 作成者 | 群馬県伊勢崎市香林町一丁目1296番地12 土地家屋調査士 高柳光史 (令和5年8月21日作成) | 縮尺 | 1/ | 申請人 | 株式会社後藤不動産 代表取締役 後藤潤也 | 縮尺 | 1/ |
|-----|---|----|----|-----|-------------------------|----|----|