


凡	記号	境界標の種類	記号	境界標の種類	記号	境界標の種類
例	合	合成杭	金	金属杭	キ	刻ミ()
	コ	コンクリート杭	ア	アルミプレート	鋳	金属鋳

地番	98-1, 98-3ないし98-7
土地の所在	伊勢崎市赤堀今井町一丁目

地積測量図

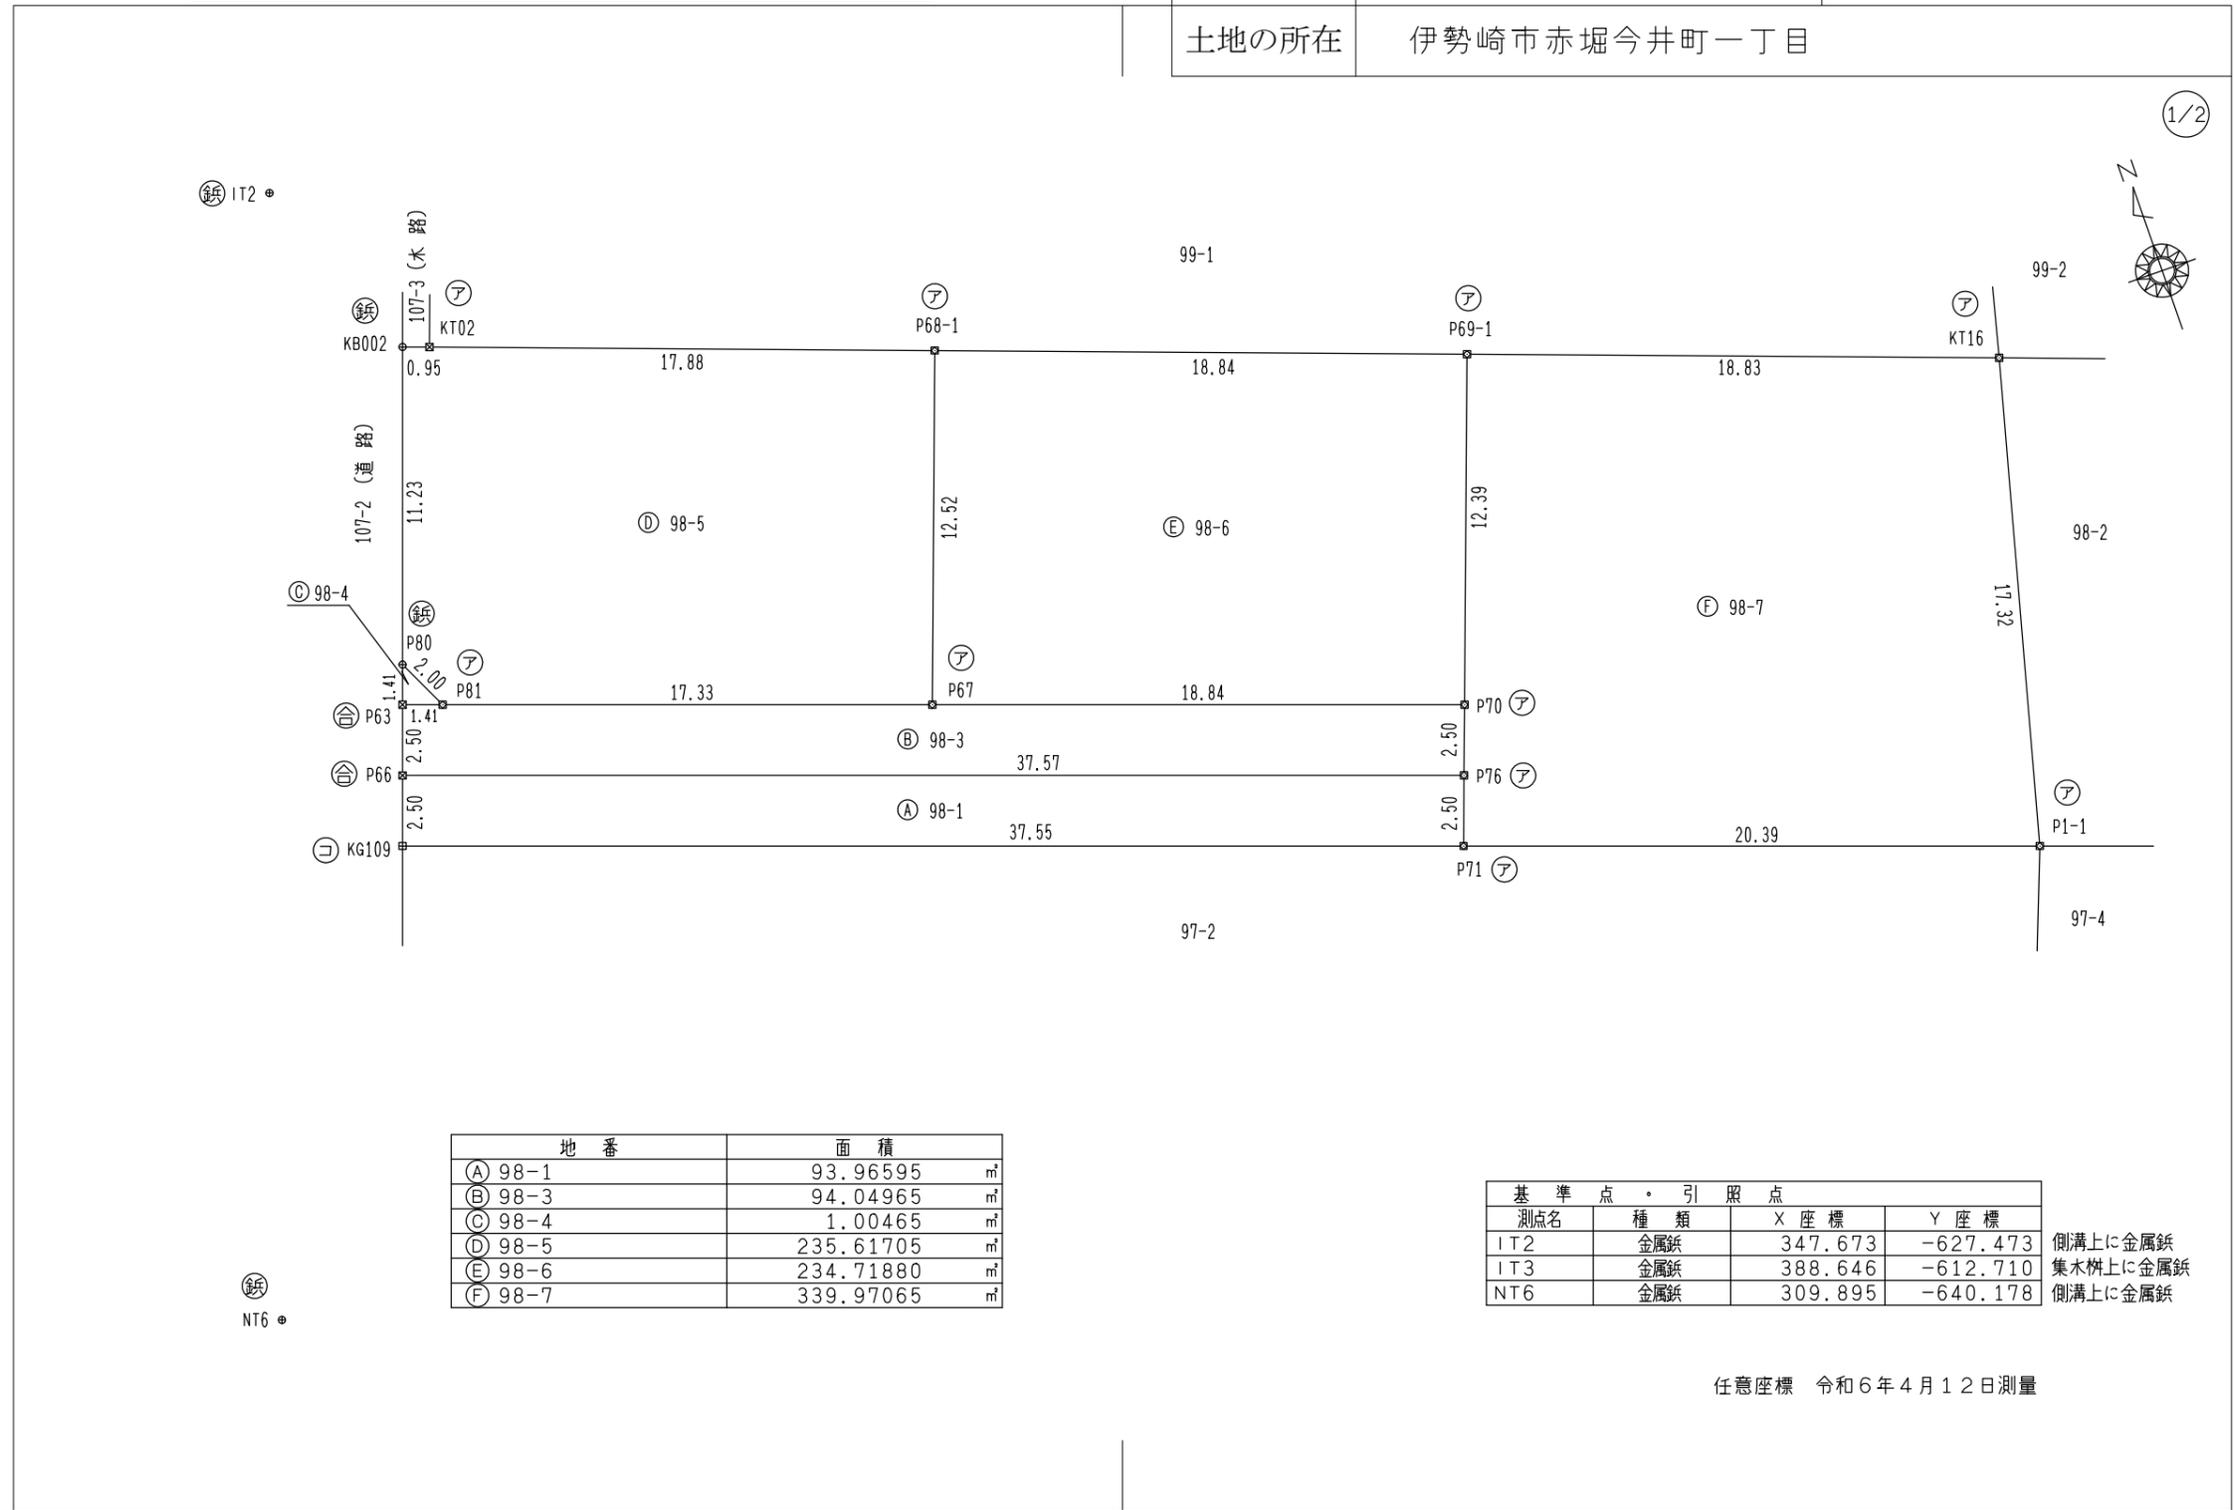

基準点・参照点			
測点名	種類	X座標	Y座標
IT2	金属鋳	347.673	-627.473
IT3	金属鋳	388.646	-612.710
NT6	金属鋳	309.895	-640.178

側溝上に金属鋳
集水桝上に金属鋳
側溝上に金属鋳

任意座標 令和6年4月12日測量

作成者	群馬県伊勢崎市香林町一丁目1296番地12 土地家屋調査士 高柳光史 (令和6年4月12日作成)	縮尺	1 / 250	申請人	株式会社後藤不動産 代表取締役 後藤潤也	縮尺	1 / 250
-----	---	----	---------	-----	-------------------------	----	---------

凡例	記号	境界標の種別	記号	境界標の種別	記号	境界標の種別
	合	合成杭	金	金属杭	キ	刻ミ()
	コ	コンクリート杭	ア	アルミプレート	鉸	金属鉸

地番	98-1, 98-3ないし98-7	地積測量図
土地の所在	伊勢崎市赤堀今井町一丁目	

2/2

求積表

地番	㉠ 98-1			
NO	X _n	Y _n	Y _{n+1} -Y _{n-1}	X _n ・(Y _{n+1} -Y _{n-1})
KG109	324.315	-630.631	34.642	11234.9202
P71	311.950	-595.166	36.305	11325.3447
P76	314.306	-594.326	-34.642	-10888.1884
P66	326.677	-629.808	-36.305	-11860.0084
			合計	-187.9319
			合計面積	93.96595
			地積	93.96 m ²

地番	㉡ 98-6			
NO	X _n	Y _n	Y _{n+1} -Y _{n-1}	X _n ・(Y _{n+1} -Y _{n-1})
P68-1	334.662	-607.071	-21.952	-7346.5002
P67	322.866	-611.276	13.585	4386.1346
P70	316.663	-593.486	21.952	6951.3861
P69-1	328.337	-589.324	-13.585	-4460.4581
			合計	-469.4376
			合計面積	234.71880
			地積	234.71 m ²

地番	㉢ 98-3			
NO	X _n	Y _n	Y _{n+1} -Y _{n-1}	X _n ・(Y _{n+1} -Y _{n-1})
P66	326.677	-629.808	34.658	11321.9714
P76	314.306	-594.326	36.322	11416.2225
P70	316.663	-593.486	-16.950	-5367.4378
P67	322.866	-611.276	-34.160	-11029.1025
P81	328.573	-627.646	-17.708	-5818.3706
P63	329.039	-628.984	-2.162	-711.3823
			合計	-188.0993
			合計面積	94.04965
			地積	94.04 m ²

地番	㉣ 98-7			
NO	X _n	Y _n	Y _{n+1} -Y _{n-1}	X _n ・(Y _{n+1} -Y _{n-1})
P69-1	328.337	-589.324	-21.907	-7192.8786
P70	316.663	-593.486	-5.002	-1583.9483
P76	314.306	-594.326	-1.680	-528.0340
P71	311.950	-595.166	18.421	5746.4309
P1-1	305.234	-575.905	23.587	7199.5543
KT16	322.011	-571.579	-13.419	-4321.0656
			合計	-679.9413
			合計面積	339.97065
			地積	339.97 m ²

総合計面積	999.32675 m ²
-------	--------------------------

地番	㉤ 98-4			
NO	X _n	Y _n	Y _{n+1} -Y _{n-1}	X _n ・(Y _{n+1} -Y _{n-1})
P80	330.378	-628.517	-1.338	-442.0457
P63	329.039	-628.984	0.871	286.5929
P81	328.573	-627.646	0.467	153.4435
			合計	-2.0093
			合計面積	1.00465
			地積	1.00 m ²

地番	㉥ 98-5			
NO	X _n	Y _n	Y _{n+1} -Y _{n-1}	X _n ・(Y _{n+1} -Y _{n-1})
KB002	340.984	-624.819	-4.595	-1566.8214
P80	330.378	-628.517	-2.827	-933.9786
P81	328.573	-627.646	17.241	5664.9270
P67	322.866	-611.276	20.575	6642.9679
P68-1	334.662	-607.071	-12.646	-4232.1356
KT02	340.669	-623.922	-17.748	-6046.1934
			合計	-471.2341
			合計面積	235.61705
			地積	235.61 m ²

作成者	群馬県伊勢崎市香林町一丁目1296番地12 土地家屋調査士 高柳 光史 (令和6年4月12日作成)	縮尺	1/	申請人	株式会社後藤不動産 代表取締役 後藤潤也	縮尺	1/
-----	--	----	----	-----	-------------------------	----	----