
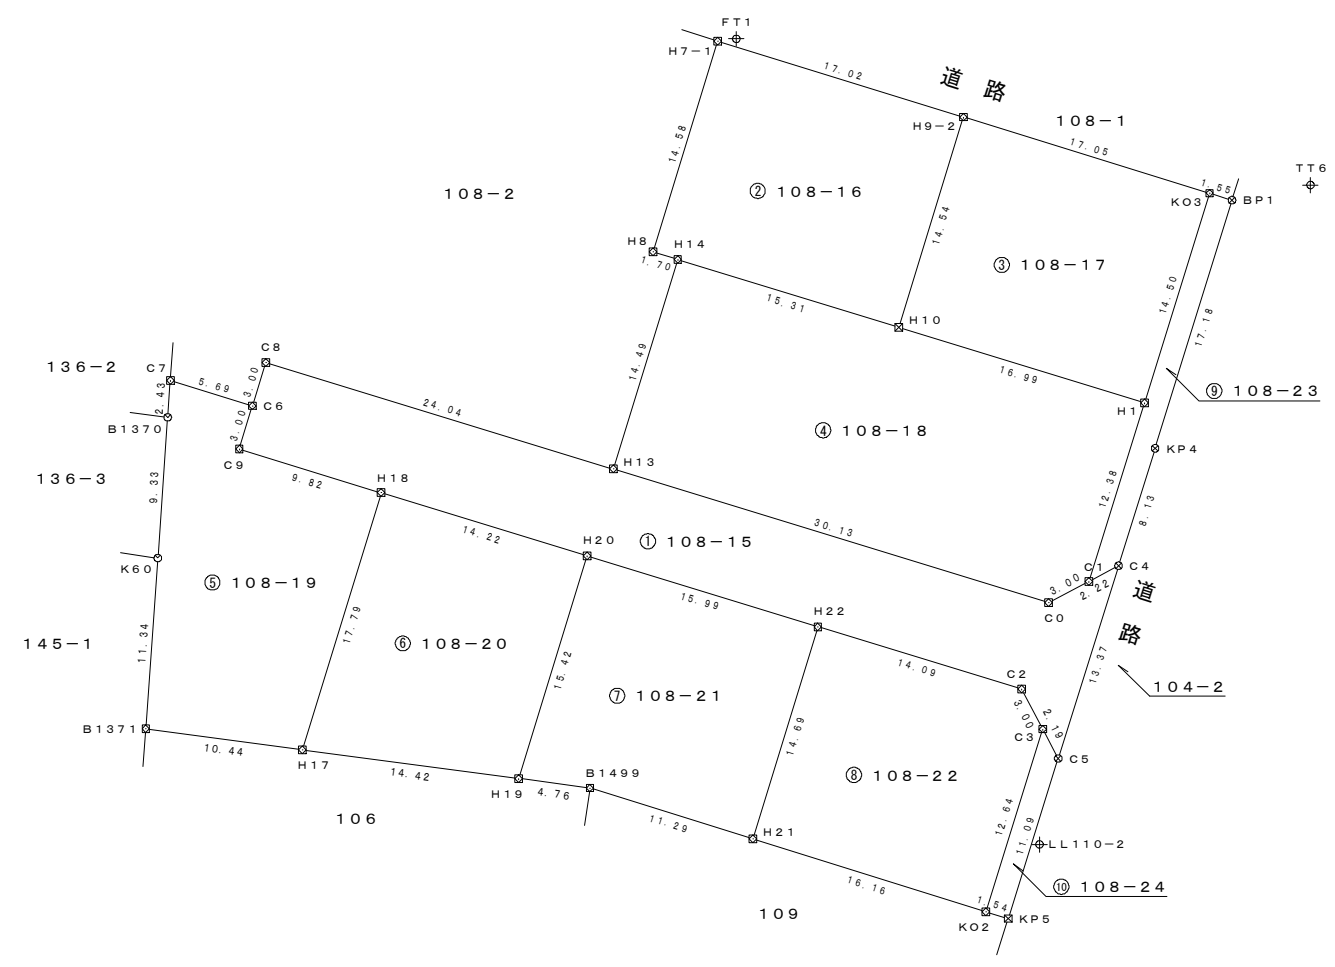


地番	108-15, ~-24
土地の所在	伊勢崎市曲沢町

地積測量図

1
3

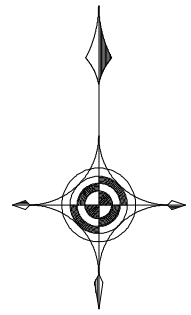

凡例

境界点	境界標の種類
☒	合成杭
☒	金属プレート
⊗	金属鋸
⊙	キザミ

作成者 伊勢崎市太田町630番地9
土地家屋調査士 古澤 亮 (令和 5年 3月13日作成)

申請人 株式会社後藤不動産
代表取締役 後藤 潤也

縮尺 1 / 500

地番	108-15, ~-24	地積測量図
土地の所在	伊勢崎市曲沢町	

求積表

地番 ④ 108-18				
NO	X _n	Y _n	Y _{n+1} -Y _{n-1}	X _n ・(Y _{n+1} -Y _{n-1})
C0	41573.073	-52352.235	31.462	1307972.022726
C1	41574.474	-52349.581	6.334	263332.718316
H1	41586.298	-52345.901	-12.566	-522573.420668
H10	41591.279	-52362.147	-30.892	-1284837.790868
H14	41595.770	-52376.793	-18.896	-785993.669920
H13	41581.907	-52381.043	24.558	1021168.472106
合計				-931.668308
合計面積				465.8341540
地積				465.83 m ²

地番 ① 108-15				
NO	X _n	Y _n	Y _{n+1} -Y _{n-1}	X _n ・(Y _{n+1} -Y _{n-1})
C6	41586.088	-52404.912	-1.758	-73108.342704
C9	41583.219	-52405.791	8.511	353914.776909
H18	41580.340	-52396.401	22.992	956015.177280
H20	41576.169	-52382.799	28.896	1201384.979424
H22	41571.479	-52367.505	28.773	1196136.165267
C2	41567.345	-52354.026	14.880	618522.093600
C3	41564.691	-52352.625	2.429	100960.634439
C5	41562.748	-52351.597	5.014	208395.618472
C4	41575.514	-52347.611	2.016	83816.236224
C1	41574.474	-52349.581	-4.624	-192240.367776
C0	41573.073	-52352.235	-31.462	-1307972.022726
H13	41581.907	-52381.043	-51.798	-2153859.618786
C8	41588.957	-52404.033	-23.869	-992686.814633
合計				-721.485010
合計面積				360.7425050
地積				360.74 m ²

地番 ⑤ 108-19				
NO	X _n	Y _n	Y _{n+1} -Y _{n-1}	X _n ・(Y _{n+1} -Y _{n-1})
B1370	41585.326	-52410.527	-0.821	-34141.552646
K60	41576.018	-52411.180	-1.447	-60160.498046
B1371	41564.701	-52411.974	9.561	397400.106261
H17	41563.325	-52401.619	15.573	647265.660225
H18	41580.340	-52396.401	-4.172	-173473.178480
C9	41583.219	-52405.791	-8.511	-353914.776909
C6	41586.088	-52404.912	-4.568	-189965.249984
C7	41587.759	-52410.359	-5.615	-233515.266785
合計				-504.756364
合計面積				252.3781820
地積				252.37 m ²

地番 ② 108-16				
NO	X _n	Y _n	Y _{n+1} -Y _{n-1}	X _n ・(Y _{n+1} -Y _{n-1})
H7-1	41610.213	-52374.146	-20.538	-854590.554594
H8	41596.270	-52378.421	-2.647	-110105.326690
H14	41595.770	-52376.793	16.274	676929.560980
H10	41591.279	-52362.147	18.910	786491.085890
H9-2	41605.184	-52357.883	-11.999	-499220.602816
合計				-495.837230
合計面積				247.9186150
地積				247.91 m ²

地番 ⑥ 108-20				
NO	X _n	Y _n	Y _{n+1} -Y _{n-1}	X _n ・(Y _{n+1} -Y _{n-1})
H17	41563.325	-52401.619	9.081	377436.554325
H19	41561.424	-52387.320	18.820	782185.999680
H20	41576.169	-52382.799	-9.081	-377553.190689
H18	41580.340	-52396.401	-18.820	-782541.998800
合計				-472.635484
合計面積				236.3177420
地積				236.31 m ²

地番 ③ 108-17				
NO	X _n	Y _n	Y _{n+1} -Y _{n-1}	X _n ・(Y _{n+1} -Y _{n-1})
H1	41586.298	-52345.901	20.556	854847.941688
K03	41600.147	-52341.591	-11.982	-498452.961354
H9-2	41605.184	-52357.883	-20.556	-855236.162304
H10	41591.279	-52362.147	11.982	498346.704978
合計				-494.476992
合計面積				247.2384960
地積				247.23 m ²

地番 ⑦ 108-21				
NO	X _n	Y _n	Y _{n+1} -Y _{n-1}	X _n ・(Y _{n+1} -Y _{n-1})
B1499	41560.796	-52382.596	15.508	644524.824368
H21	41557.432	-52371.812	15.091	627143.206312
H22	41571.479	-52367.505	-10.987	-456745.839773
H20	41576.169	-52382.799	-19.815	-823831.788735
H19	41561.424	-52387.320	0.203	8436.969072
合計				-472.628756
合計面積				236.3143780
地積				236.31 m ²

作成者 伊勢崎市太田町630番地9
土地家屋調査士 古澤 亮 (令和 5年 3月13日作成)

申請人 株式会社後藤不動産
代表取締役 後藤 潤也
縮尺 1 / 1

地番	108-15, ~-24	地積測量図
土地の所在	伊勢崎市曲沢町	

地番	㊸ 108-22			
NO	X _n	Y _n	Y _{n+1} -Y _{n-1}	X _n ・(Y _{n+1} -Y _{n-1})
C2	41567.345	-52354.026	-14.880	-618522.093600
H22	41571.479	-52367.505	-17.786	-739390.325494
H21	41557.432	-52371.812	11.123	462243.316136
KO2	41552.618	-52356.382	19.187	797270.081566
C3	41564.691	-52352.625	2.356	97926.411996
合計				-472.609396
合計面積				236.3046980
地積				236.30 m ²

地番	㊹ 108-23			
NO	X _n	Y _n	Y _{n+1} -Y _{n-1}	X _n ・(Y _{n+1} -Y _{n-1})
BP1	41599.687	-52340.105	3.597	149634.074139
KO3	41600.147	-52341.591	-5.796	-241114.452012
H1	41586.298	-52345.901	-7.990	-332274.521020
C1	41574.474	-52349.581	-1.710	-71092.350540
C4	41575.514	-52347.611	4.393	182641.233002
KP4	41583.275	-52345.188	7.506	312124.062150
合計				-81.954281
合計面積				40.9771405
地積				40.97 m ²

地番	㊺ 108-24			
NO	X _n	Y _n	Y _{n+1} -Y _{n-1}	X _n ・(Y _{n+1} -Y _{n-1})
KP5	41552.157	-52354.904	4.785	198827.071245
C5	41562.748	-52351.597	2.279	94721.502692
C3	41564.691	-52352.625	-4.785	-198887.046435
KO2	41552.618	-52356.382	-2.279	-94698.416422
合計				-36.888920
合計面積				18.4444600
地積				18.44 m ²

総合計面積	2342.4703705 m ²
-------	-----------------------------

付近の多角点

点名	X座標	Y座標	備考
LL110-2	41557.062	-52352.840	金属板
TT6	41600.689	-52334.913	金属板
FT1	41610.352	-52372.915	金属板

座標値 任意座標 (測地成果2000)
令和5年3月11日測量

作成者	伊勢崎市太田町630番地9	申請人	株式会社後藤不動産	縮尺	1
	土地家屋調査士 古澤 亮 (令和 5年 3月13日作成)		代表取締役 後藤 潤也		1