

凡例	記号	境界標の種別	記号	境界標の種別	記号	境界標の種別
	合	合成杭	金	金属杭	キ	刻ミ( )
	コ	コンクリート杭	ア	アルミプレート	鋳	金属鋳

地番	127-1, 127-7, 127-8	地積測量図
土地の所在	伊勢崎市上田町	

求積表

地番 (A) 127-1				
NO	X <sub>n</sub>	Y <sub>n</sub>	Y <sub>n+1</sub> -Y <sub>n-1</sub>	X <sub>n</sub> ・(Y <sub>n+1</sub> -Y <sub>n-1</sub> )
K5	39134.639	-53226.933	-21.683	-848556.377437
P1	39120.501	-53226.479	21.880	855956.561880
P2	39120.389	-53205.053	21.683	848247.394687
K12	39134.529	-53204.796	-21.880	-856263.494520
合計				-615.915390
合計面積				307.9576950
地積				307.95 m <sup>2</sup>

地番 (B) 127-7				
NO	X <sub>n</sub>	Y <sub>n</sub>	Y <sub>n+1</sub> -Y <sub>n-1</sub>	X <sub>n</sub> ・(Y <sub>n+1</sub> -Y <sub>n-1</sub> )
P1	39120.501	-53226.479	-20.957	-819848.339457
P3	39105.866	-53226.010	21.161	827519.230426
P4	39105.772	-53205.318	20.957	819539.663804
P2	39120.389	-53205.053	-21.161	-827826.551629
合計				-615.996856
合計面積				307.9984280
地積				307.99 m <sup>2</sup>


地番 (C) 127-8				
NO	X <sub>n</sub>	Y <sub>n</sub>	Y <sub>n+1</sub> -Y <sub>n-1</sub>	X <sub>n</sub> ・(Y <sub>n+1</sub> -Y <sub>n-1</sub> )
P3	39105.866	-53226.010	-20.644	-807301.497704
K22	39104.379	-53225.962	-0.569	-22250.391651
K9	39092.324	-53226.579	0.142	5551.110008
K19	39092.242	-53225.820	20.969	819725.222498
K10	39089.707	-53205.610	20.502	801417.172914
P4	39105.772	-53205.318	-20.400	-797757.748800
合計				-616.132735
合計面積				308.0663675
地積				308.06 m <sup>2</sup>

総計面積	924.0224905 m <sup>2</sup>
------	----------------------------

地番	地積
(A) 127-1	307.95 m <sup>2</sup>
(B) 127-7	307.99 m <sup>2</sup>
(C) 127-8	308.06 m <sup>2</sup>

基準点・引照点			
測点名	種類	X座標	Y座標
T2	金属鋳	39083.173	-53227.944
T5	金属鋳	39104.468	-53229.861
IP1	金属鋳	39120.220	-53205.120
IP2	金属鋳	39099.085	-53205.509

コンクリート基礎上に金属鋳  
コンクリート基礎上に金属鋳

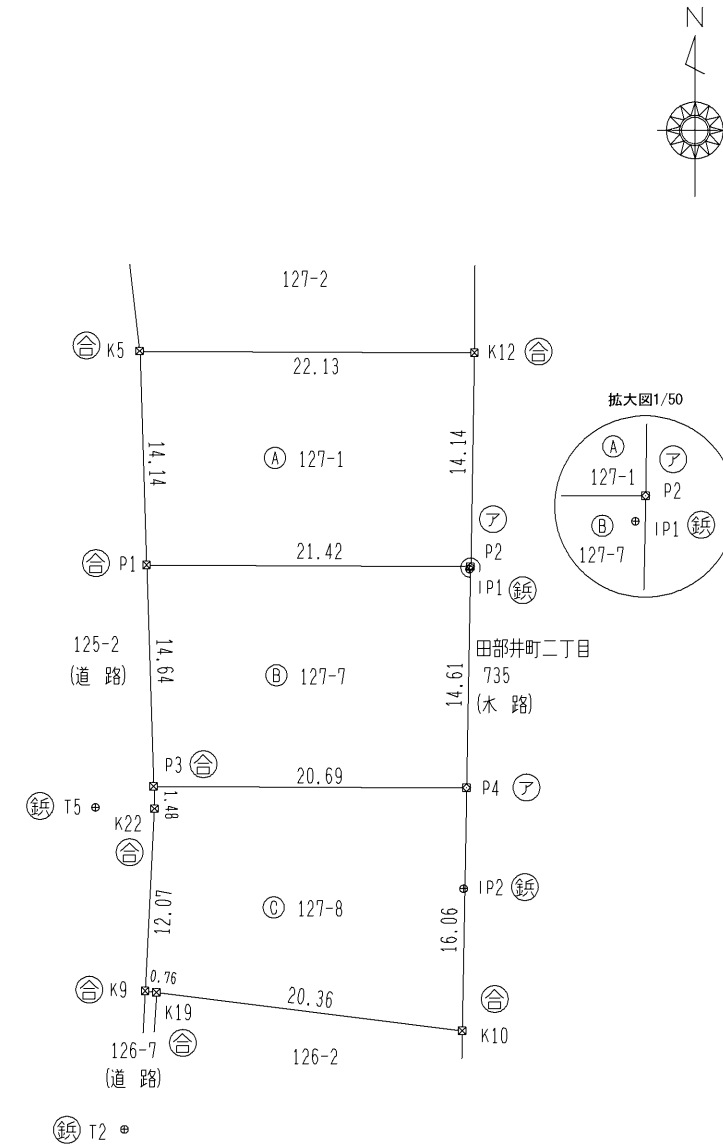

任意座標 令和5年11月8日測量

作成者	群馬県伊勢崎市香林町一丁目1296番地12 土地家屋調査士 高柳光史 (令和5年11月16日作成)	縮尺	1/500	申請人	株式会社後藤不動産 代表取締役 後藤潤也	縮尺	1/500
-----	--	----	-------	-----	-------------------------	----	-------