


イ 道

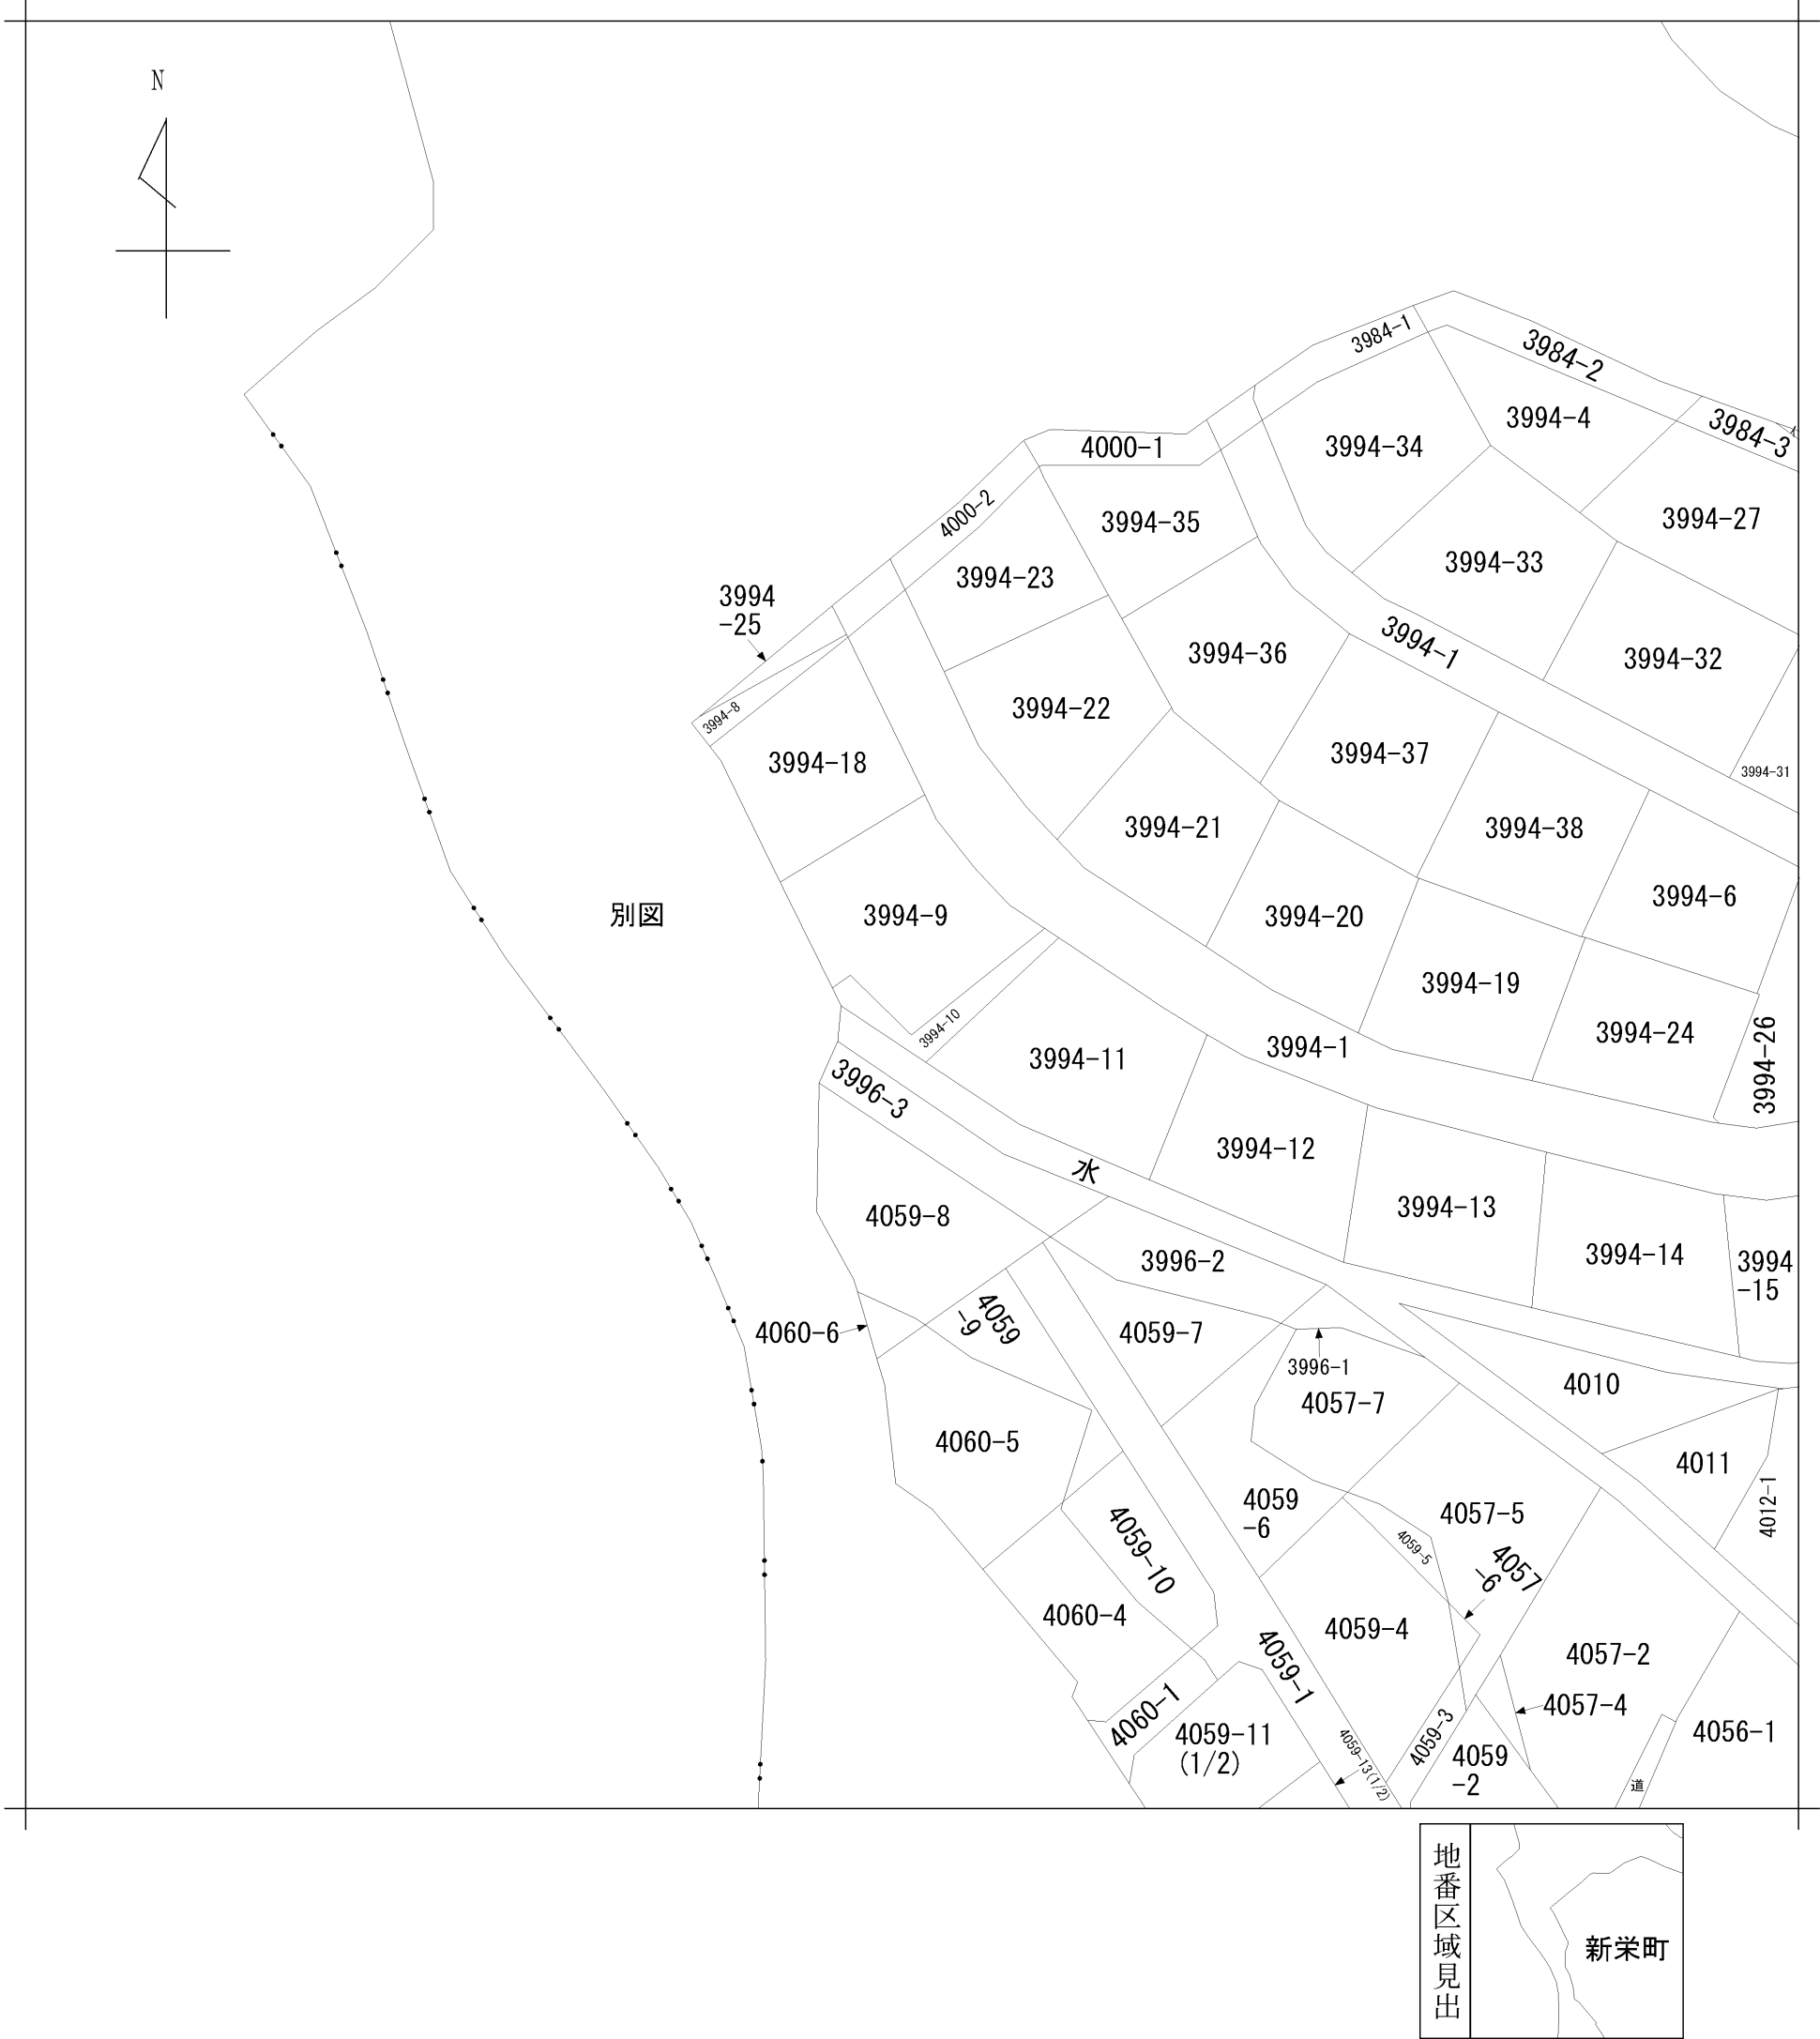

|           |       |         |  |                   |                |     |          |        |         |     |           |
|-----------|-------|---------|--|-------------------|----------------|-----|----------|--------|---------|-----|-----------|
| 請 求 部 分   | 所 在   | 伊勢崎市新栄町 |  |                   |                |     | 地 番      | 3994番9 |         |     |           |
| 出 縮 力 尺   | 1/600 | 精 度 区 分 |  | 座 標 系 番 号 又 は 記 号 |                | 分 類 | 地図に準ずる図面 |        |         | 種 類 | 旧土地台帳附属地図 |
| 作 成 年 月 日 |       |         |  |                   | 備 付 年 月 日 (原図) |     |          |        | 補 記 事 項 |     |           |