

地 番 (A) 24番6					
測点名	標識	X座標	Y座標	①:X(n+1)-X(n-1)	① × Y
PB5	計算点	42421.294	-54519.378	2.461	-134172.189258
236	計算点	42421.679	-54515.662	3.805	-207432.093910
235	合成杭	42425.099	-54501.701	-2.218	120884.772818
234	プレート	42419.461	-54501.612	-5.881	320523.980172
PB6	プレート	42419.218	-54519.367	1.833	-99933.999711
倍面積					129.529889
面 積					64.7649445
地 積					64.76m ²

地 番 (B) 24番35					
測点名	標識	X座標	Y座標	①:X(n+1)-X(n-1)	① × Y
238	合成杭	42444.647	-54520.477	-12.162	663078.041274
PB2	コンクリート杭	42437.572	-54521.410	-7.161	390427.817010
PB1	コンクリート杭	42437.486	-54537.425	5.404	-294720.244700
230	コンクリート杭	42442.976	-54536.860	12.248	-667967.461280
229	合成杭	42449.734	-54536.141	1.671	-91129.891611
倍面積					311.739307
面 積					155.8696535
地 積					155.86m ²

地 番 (C) 24番36					
測点名	標識	X座標	Y座標	①:X(n+1)-X(n-1)	① × Y
PB2	コンクリート杭	42437.572	-54521.410	-4.919	268190.815790
PB3	計算点	42432.567	-54522.070	-5.090	277517.336300
231	合成杭	42432.482	-54537.939	4.919	-268272.121941
PB1	コンクリート杭	42437.486	-54537.425	5.090	-277595.493250
倍面積					159.463101
面 積					79.7315505
地 積					79.73m ²

地 番 (D) 24番37					
測点名	標識	X座標	Y座標	①:X(n+1)-X(n-1)	① × Y
PB3	計算点	42432.567	-54522.070	-11.627	633928.107890
237	計算点	42420.855	-54523.613	-11.273	614644.689349
PB5	計算点	42421.294	-54519.378	-1.637	89248.221786
PB6	プレート	42419.218	-54519.367	-2.278	124195.118026
233	プレート	42419.016	-54534.170	3.896	-212465.126320
232	合成杭	42423.114	-54538.168	13.466	-734410.970288
231	合成杭	42432.482	-54537.939	9.453	-515547.137367
倍面積					407.096924
面 積					203.5484620
地 積					203.54m ²

測点名	X座標	Y座標	標識	備考
T250	42418.798	-54546.395	金属標	側溝肩金属標
T604	42418.170	-54510.692	金属鈑	AS上金属笠太鈑
T605	42419.166	-54485.808	金属鈑	側溝肩金属笠太鈑

△T250

測 地 系	世界測地系（測地成果2011）
座 標 系	IX系
測量年月日	令和 6 年 7 月 1 日
国土調査成果	

作 成 者



(令和 6 年 7 月 1 日 作成)

地



番

24番6, 24番35, 24番36, 24番37

地 積 測 量 図

土地の所在

伊勢崎市西久保町一丁目

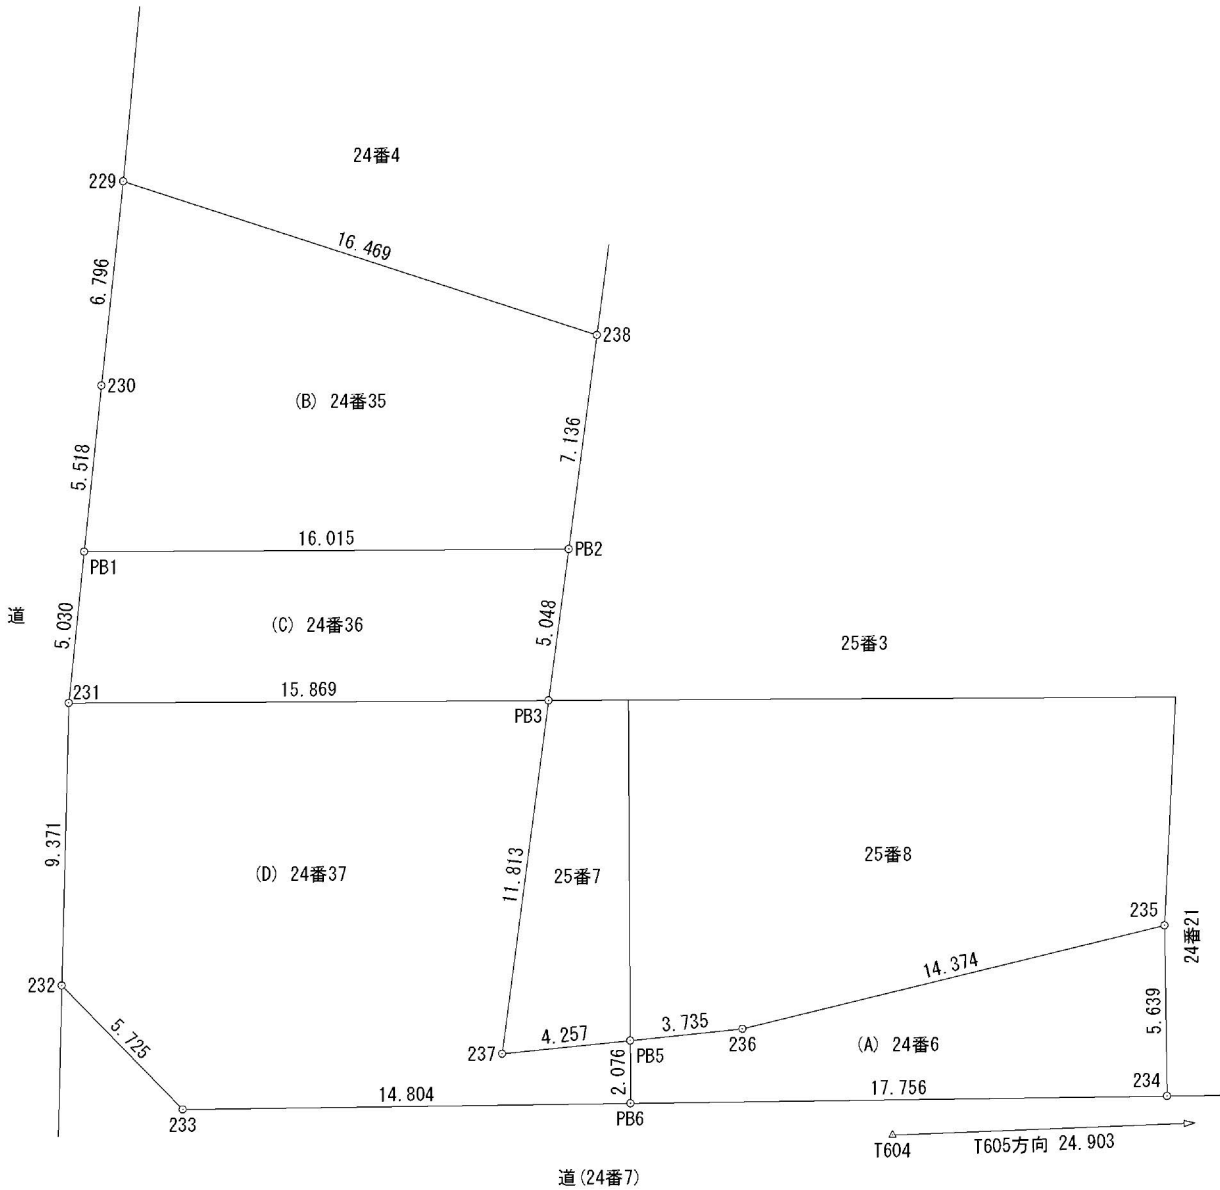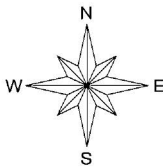

単位：m

申 請 人



縮尺

1 / 250