

地 番

25番3、25番7、25番8

地 積 測 量 図

土地の所在

伊勢崎市西久保町一丁目

| 地 番 | (A) 25番3             |           |            |                 |                |
|-----|----------------------|-----------|------------|-----------------|----------------|
| 測点名 | 標識                   | X座標       | Y座標        | ①:X(n+1)-X(n-1) | ① × Y          |
| 208 | 合成杭                  | 42432.679 | -54501.338 | -14.895         | 811797.429510  |
| PB4 | コンクリート杭              | 42432.582 | -54519.439 | -0.112          | 6106.177168    |
| PB3 | 計算点                  | 42432.567 | -54522.070 | 4.990           | -272065.129300 |
| PB2 | コンクリート杭              | 42437.572 | -54521.410 | 12.080          | -658618.632800 |
| 238 | 合成杭                  | 42444.647 | -54520.477 | 10.058          | -548366.957666 |
| 239 | 合成杭                  | 42447.630 | -54520.083 | 2.830           | -154291.834890 |
| 240 | 合成杭                  | 42447.477 | -54501.741 | -14.951         | 814855.529691  |
| 倍面積 | 583.418287           |           |            |                 |                |
| 面 積 | 291.7091435          |           |            |                 |                |
| 地 積 | 291.70m <sup>2</sup> |           |            |                 |                |

| 地 番 | (B) 25番7            |           |            |                 |                |
|-----|---------------------|-----------|------------|-----------------|----------------|
| 測点名 | 標識                  | X座標       | Y座標        | ①:X(n+1)-X(n-1) | ① × Y          |
| PB4 | コンクリート杭             | 42432.582 | -54519.439 | -11.273         | 614597.635847  |
| PB5 | 計算点                 | 42421.294 | -54519.378 | -11.727         | 639348.745806  |
| 237 | 計算点                 | 42420.855 | -54523.613 | 11.273          | -614644.689349 |
| PB3 | 計算点                 | 42432.567 | -54522.070 | 11.727          | -639380.314890 |
| 倍面積 | 78.622586           |           |            |                 |                |
| 面 積 | 39.3112930          |           |            |                 |                |
| 地 積 | 39.31m <sup>2</sup> |           |            |                 |                |


| 地 番 | (C) 25番8             |           |            |                 |                |
|-----|----------------------|-----------|------------|-----------------|----------------|
| 測点名 | 標識                   | X座標       | Y座標        | ①:X(n+1)-X(n-1) | ① × Y          |
| PB4 | コンクリート杭              | 42432.582 | -54519.439 | 11.385          | -620703.813015 |
| 208 | 合成杭                  | 42432.679 | -54501.338 | -7.483          | 407833.512254  |
| 235 | 合成杭                  | 42425.099 | -54501.701 | -11.000         | 599518.711000  |
| 236 | 合成杭                  | 42421.679 | -54515.662 | -3.805          | 207432.093910  |
| PB5 | 計算点                  | 42421.294 | -54519.378 | 10.903          | -594424.778334 |
| 倍面積 | 344.274185           |           |            |                 |                |
| 面 積 | 172.1370925          |           |            |                 |                |
| 地 積 | 172.13m <sup>2</sup> |           |            |                 |                |

| 測点名  | X座標       | Y座標        | 標識  | 備考       |
|------|-----------|------------|-----|----------|
| T250 | 42418.798 | -54546.395 | 金属標 | 側溝肩金属標   |
| T604 | 42418.170 | -54510.692 | 金属鈔 | AS上金属笠太鈔 |
| T605 | 42419.166 | -54485.808 | 金属鈔 | 側溝肩金属笠太鈔 |

|       |                 |
|-------|-----------------|
| 測 地 系 | 世界測地系（測地成果2011） |
| 座 標 系 | IX系             |
| 測量年月日 | 令和 6 年 7 月 1 日  |

国土調査成果

△T250

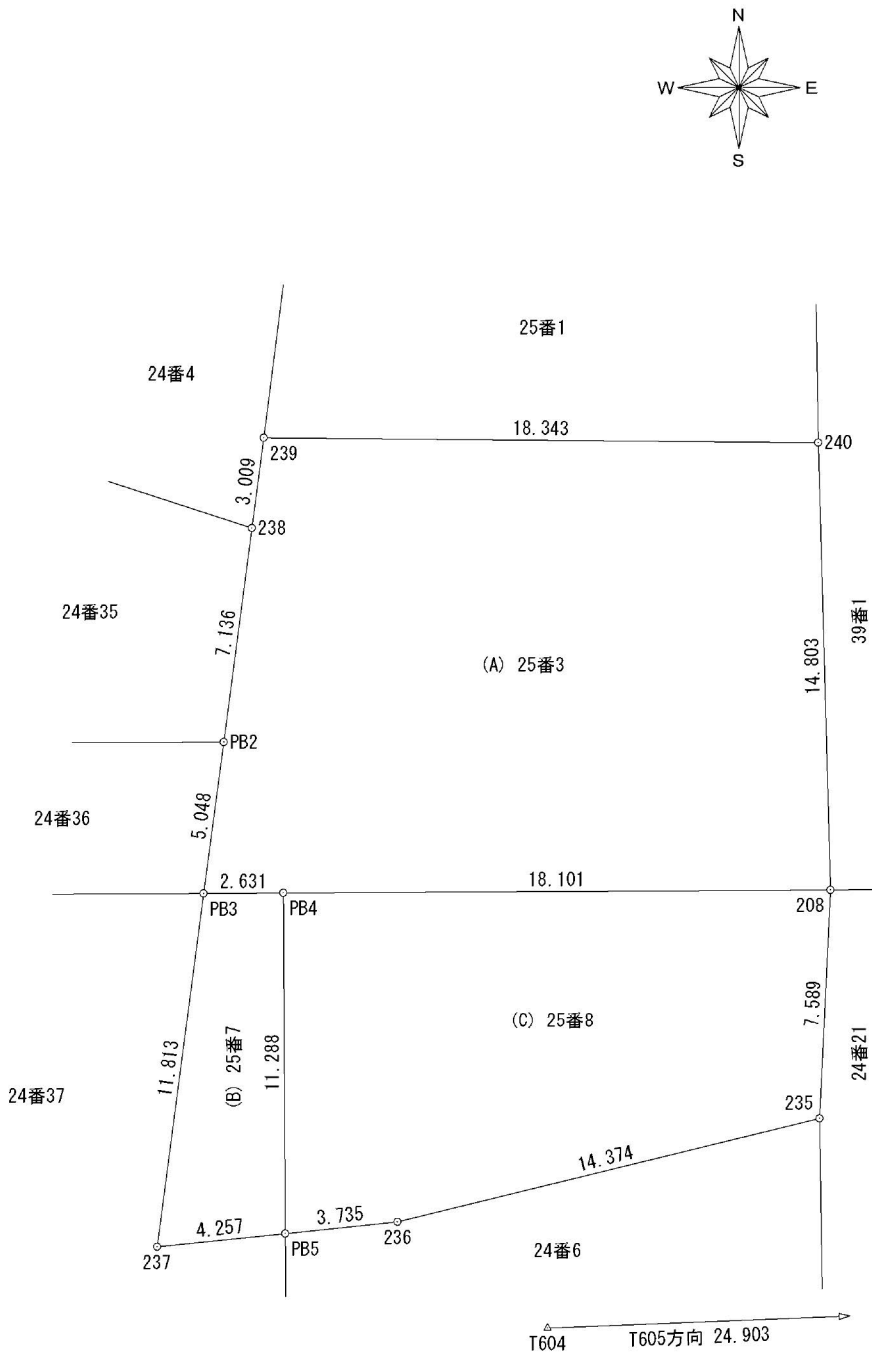

単位：m

作 成 者

(令和 6 年 7 月 1 日 作成)

申 請 人

縮尺

1 / 250